

Województwo: świętokrzyskie  
 Powiat: m. Kielce  
 Gmina: Miasto Kielce  
 Miasto: 266101\_1 Kielce  
 ulica: Lisia  
 obręb: 0001

działki: 411, 412, 415, 416, 419, 420, 424, 435, 436, 437/2, 473/2,  
 475/2, 477/2, 479/2, 480/2, 482/2, 483/2, 484/2, 482/2, 483/1,  
 484/1, 484/3, 483/3, 482/3, 481/2, 481/1, 481/3, 480/1, 479/1,  
 477/1, 476, 476, 476, 469/1, 473/1, 475/1, 473/2, 475/2

**MAPA DO CELÓW PROJEKTOWYCH**  
 skala 1:500

w układzie wysokościowym Kronsztadt 1960  
 w układzie współrzędnych płaskich 2000/7

Mapa numeryczna powstała w wyniku wektoryzacji rastra mapy  
 zasadniczej Miasta Kielca.  
 Granice działek przyjęto na podstawie ewidencji gruntów miasta Kielca.

Nie badano służebności dla w/w działki.

Arkusze mapy zasadniczej układ 2000  
 7.144.17.17.4.3 raster D-4-6; E-4-8  
 7.144.17.17.4.4 raster E-1  
 7.144.17.22.2.1 raster A-4-8; B-4-8; C-5-8  
 7.144.17.22.2.2 raster A-1-3; B-1-3; C-1-2; D-1


Aktualizacje wykonak:  
 OKRĘGOWE PRZEDSIĘBIORSTWO  
 GEODEZYJNO-KARTOGRAFICZNE  
 GEOMAP Sp. z o.o.  
 25-324 Kielce, ul. Sandomierska 105  
 NIP 657-000-90-18, REGON 290339771

Arkusze mapy zasadniczej układ 1965:  
 143.442.073.3 raster B-5-8; C-5-8; D-5-8; E-5-8  
 143.442.073.4 raster B-1; C-1-4; D-1-4; E-4  
 143.442.121.2 raster A-1-4

Kielce, 16.06.2012r.

**GEODETA UPRAWNIONY**  
 mgr inż. Przemysław Janik  
 Upr. zaw. 60K Nr 21710

**PREZYDENT MIASTA KIELCE**  
 Grodzki Ośrodek Dokumentacji  
 Geodezyjnej i Kartograficznej  
 W obszarze oznaczonym linią czarną dokonano aktualizacji treści mapy zasadniczej. Dokumenty z  
 pomiaru i opracowania przyjęto do zasobu grodzkiego  
 w dniu 16.06.2012r.  
 i zarejestrowano pod nr 1697/2012  
 Niniejsza mapa może służyć do celów projektowych  
 Projektowane cele budowlane wymagają procedury na budowę  
 podlegają wytyczeniu i inwentaryzacji powyższej przez  
 jednostki uprawnione do wykonywania prac geodezyjnych  
 Kielce, 15.06.2012r.

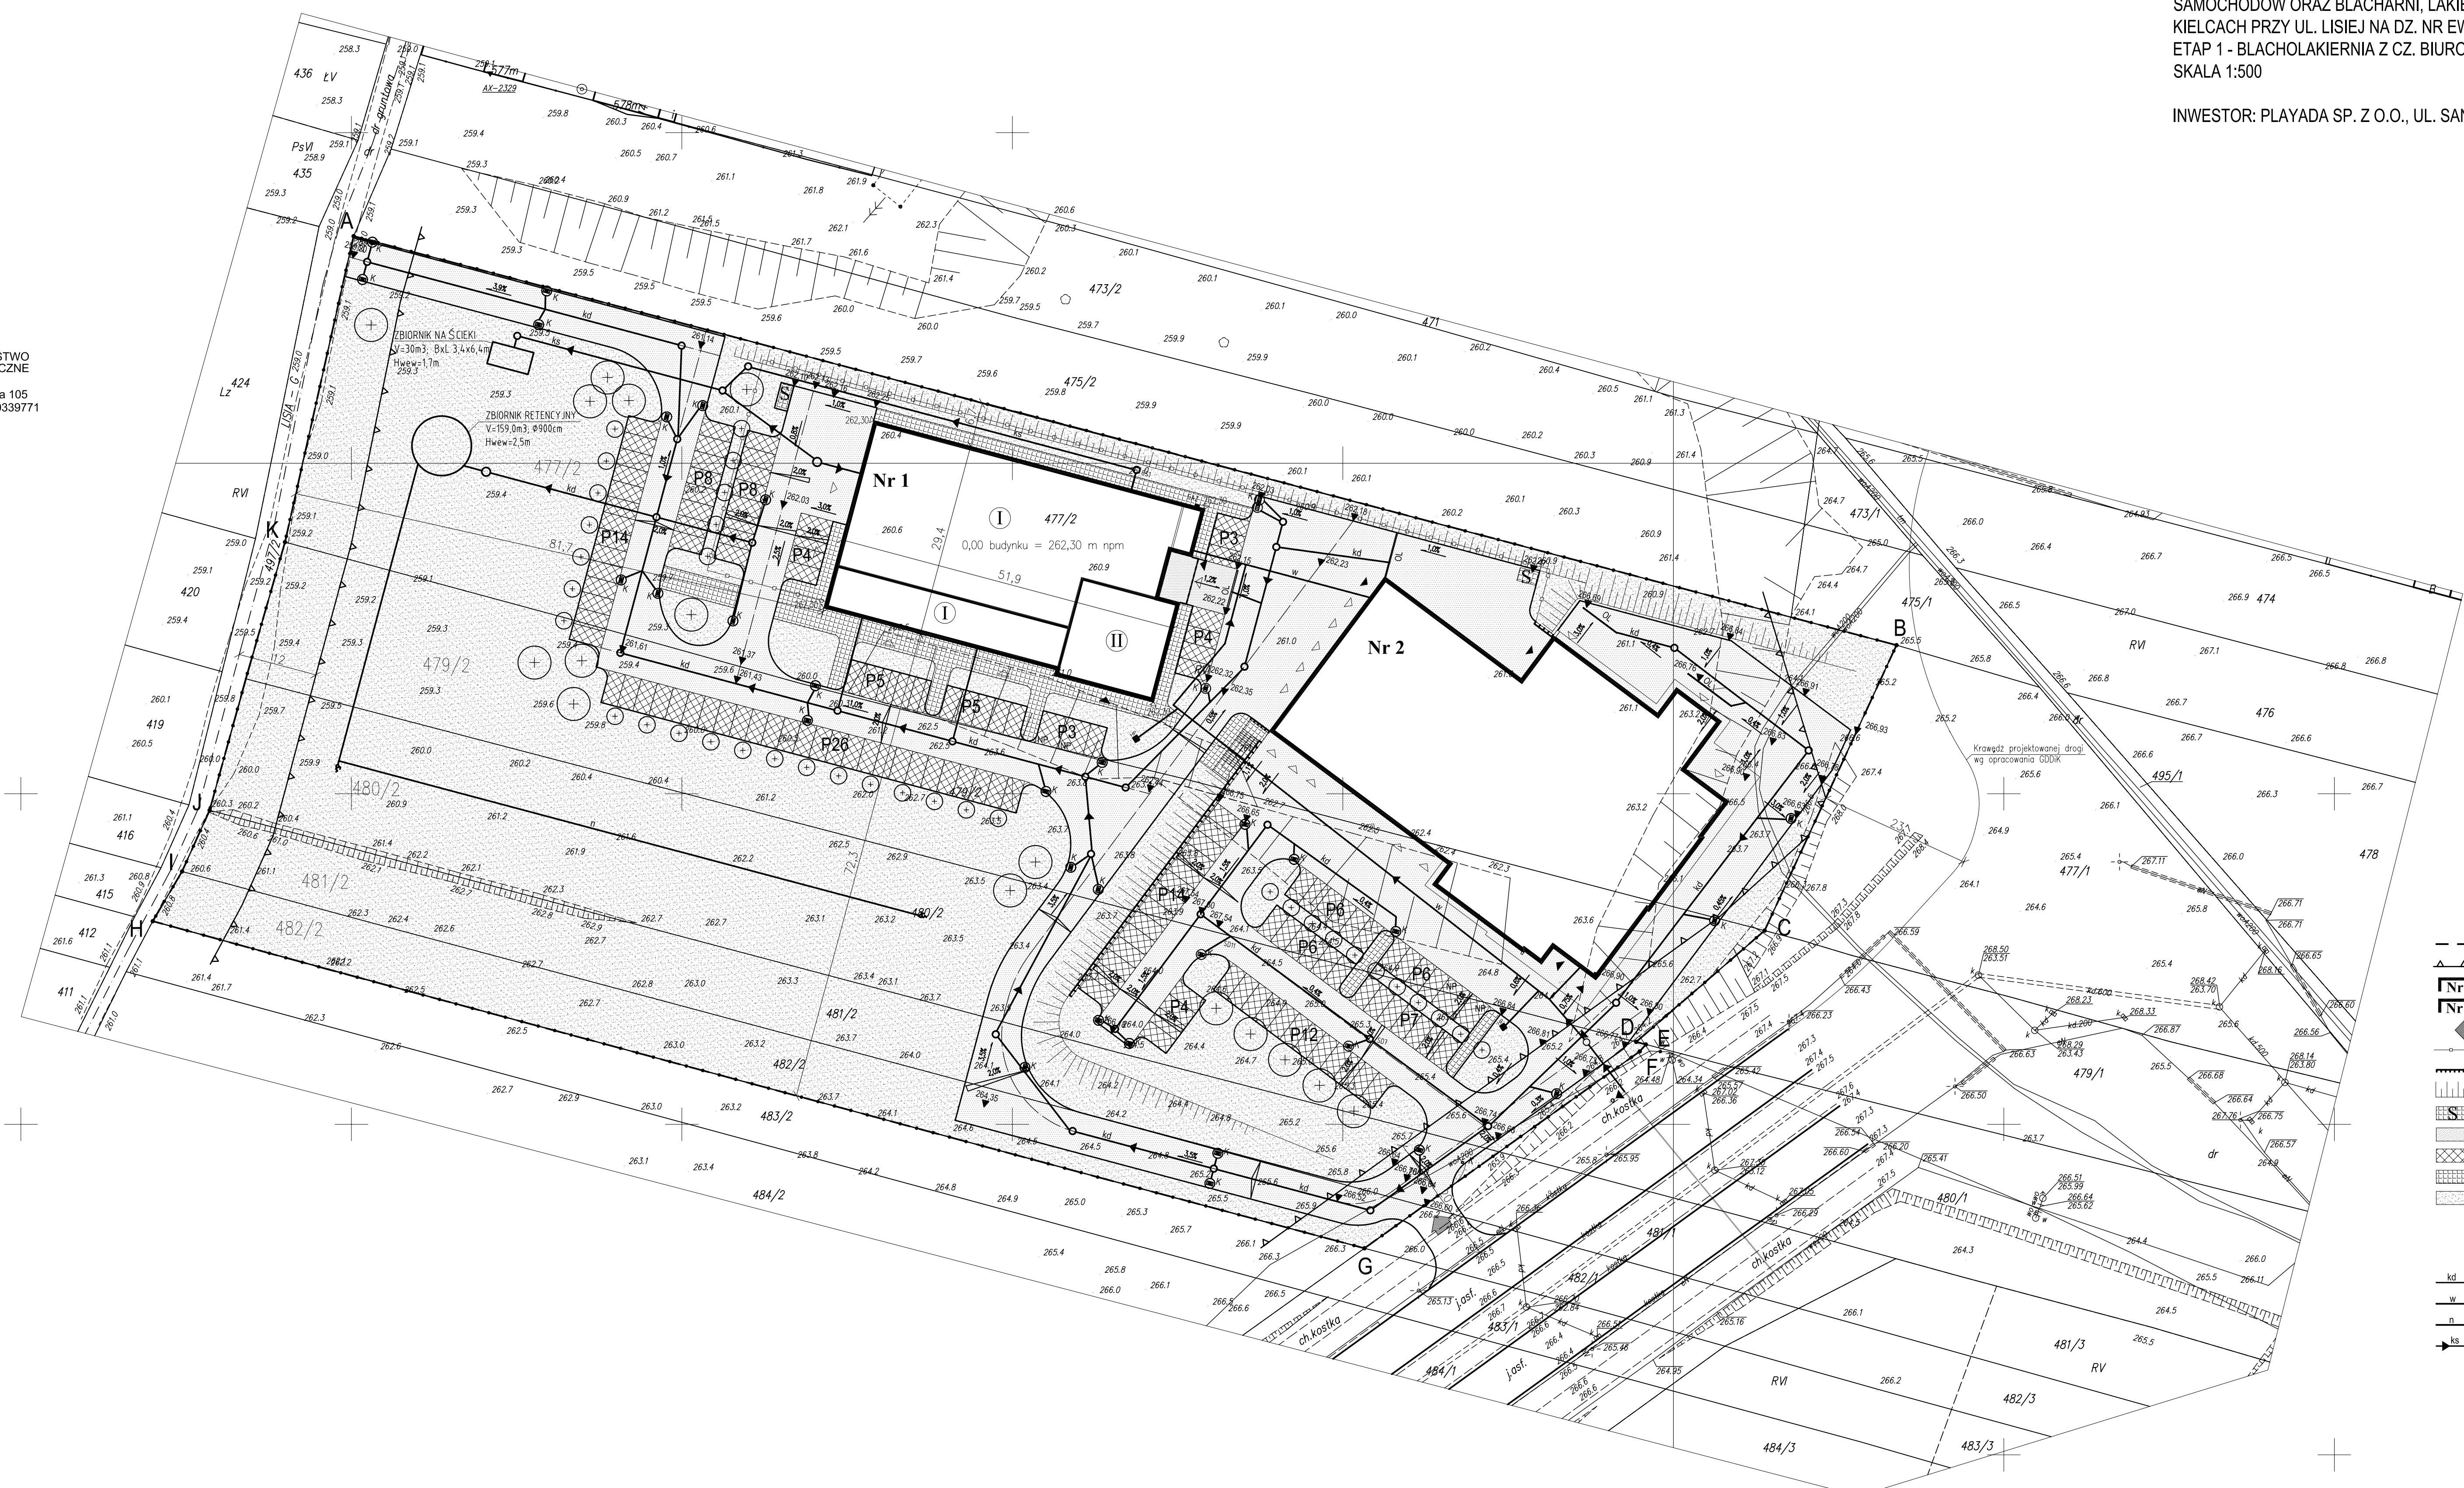

PROJEKT ZAGOSPODAROWANIA TERENU  
 POD BUDOWĘ SALONU SPRZEDAŻY O POW. SPRZEDAŻY DO 200m2 I SERWISU  
 SAMOCHODÓW ORAZ BLACHARNI, LAKIERNI I WULKANIZACJI Z MAGAZYNEM OPON W  
 KIELCACH PRZY UL. LISIEJ NA DZ. NR EW. 477/2, 479/2, 480/2, 481/2, 482/2 OBR. 0001.  
 ETAP 1 - BLACHOLAKIERNIA Z CZ. BIUROWĄ  
 SKALA 1:500

INWESTOR: PLAYADA SP. Z O.O., UL. SANDOMIERSKA 105

**OZNACZENIA NA RYSUNKU**

- ABCD...K-A - granica terenu inwestycji
  - ▲▲ Nieprzekraczalna linia zabudowy
  - Nr1 Projektowany budynek blacharni i lakierni. Etap 1
  - Nr2 Projektowany budynek salonu i serwisu samochodów. Etap 2
  - ◆ Projektowany zjazd z drogi publicznej
  - ▬ Projektowane ogrodzenie panelowe, wys. 170 cm
  - ▬ Projektowane mury oporowe
  - ▬ Projektowane skarpy
  - ▬ Projektowane usytuowanie placu na kontenery na odpady komunalne
  - ▬ Projektowane drogi wewnętrzne o nawierzchni betonowej
  - ▬ Projektowane parkingi o nawierzchni asfaltowej
  - ▬ Projektowane ciągi piesze utwardzone
  - ▬ Powierzchnia trawiasta
- Infrastruktura:
- ▬ Projektowane przyłącza i instalacje zewnętrzne:
  - ▬ Projektowana kanalizacja deszczowa
  - ▬ Projektowana instalacja wodociągowa
  - ▬ Projektowana instalacja nawadniająca
  - ▬ Projektowane przyłącza kanalizacji sanitarnej
- Uwaga: projektowane przyłącza elektroenergetyczne i wodociągowe wg odrębnych opracowań

 zik studio architektury i urbanistyki ul. Sobota 7, 25-020 Kielce, kiel@zikstudio.pl, www.zikstudio.pl			
Objekt	Budowa salonu sprzedaży o pow. sprzedaży do 200m2 i serwisu samochodów oraz blacharni, lakierni i wulkanizacji z magazynem opon w Kielcach przy ul. Lisiej na dz. nr ew. 477/2, 479/2, 480/2, 481/2, 482/2 obr. 0001. Etap 1 - Blacholakiernia z cz. biurową	Data	08.2012r.
Branża	Architektura	Skala	1:500
Przedmiot	Projekt zagospodarowania terenu-Pl. podstawowa	Podpis	
Projektant	mgr inż. arch. Grzegorz Zarzycki ugr. nr SW-452008	Rys. Nr	1
Opracowanie	Michał Motyka		
Sprawdzający	mgr inż. arch. Ernest Lysak ugr. nr SW-392007		