
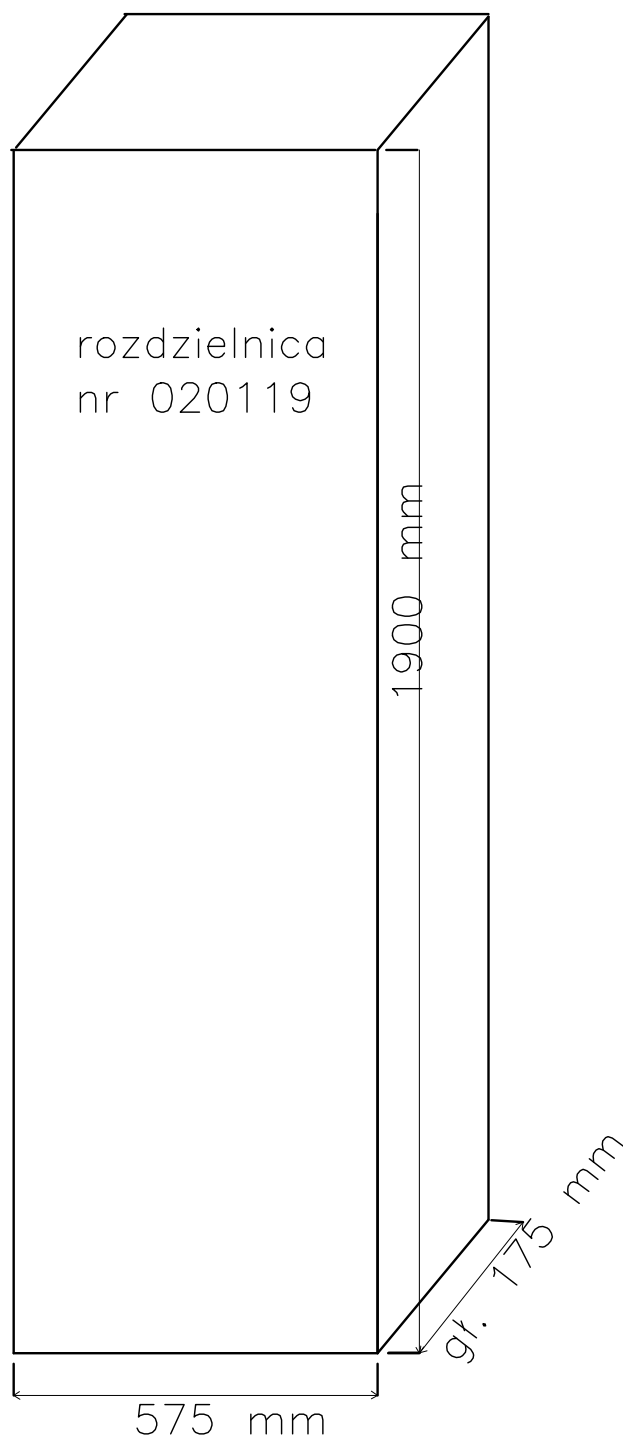


tablica T1  
 typu XL<sup>3</sup> 400  
 Legrand  
 IP 40–IK07

tablica TG  
 typu XL<sup>3</sup> 400  
 Legrand

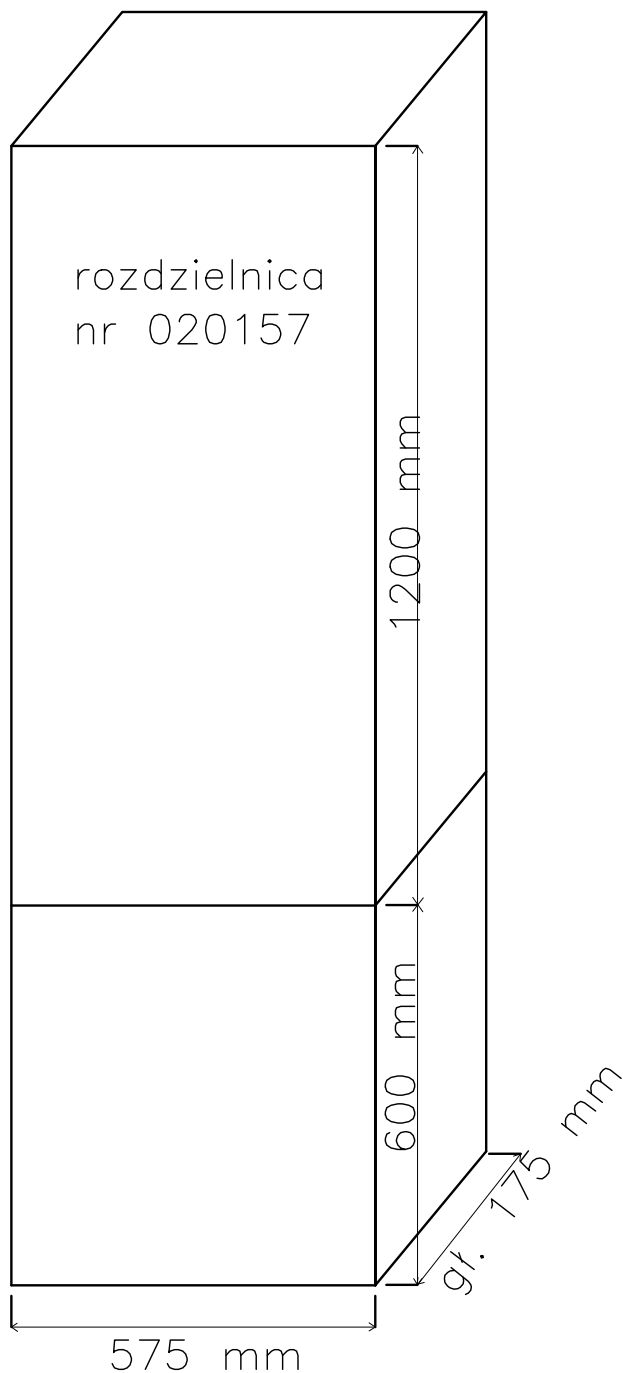

<b>Obiekt:</b> Budynek blachami i lakiemi, Kielce, ul. Lisia; dz. nr 477/2; 479/2; 480/2; 481/2; 482/2	
<b>NAZWA RYSUNKU:</b>	Elewacje tablic TG i T1
<b>PROJEKTOWAŁ:</b>	mgr inż. Zbigniew Tatarczuch upr. bud. nr KL-255/01
<b>OPRACOWAŁ:</b>	mgr inż. Zbigniew Tatarczuch upr. bud. nr KL-255/01
<b>SPRAWDZIŁ:</b>	mgr inż. Grzegorz Szuba upr. bud. nr KL-159/02
<b>DATA:</b> Sierpień 2012r.	
<b>Rys. E-8</b>	