AA

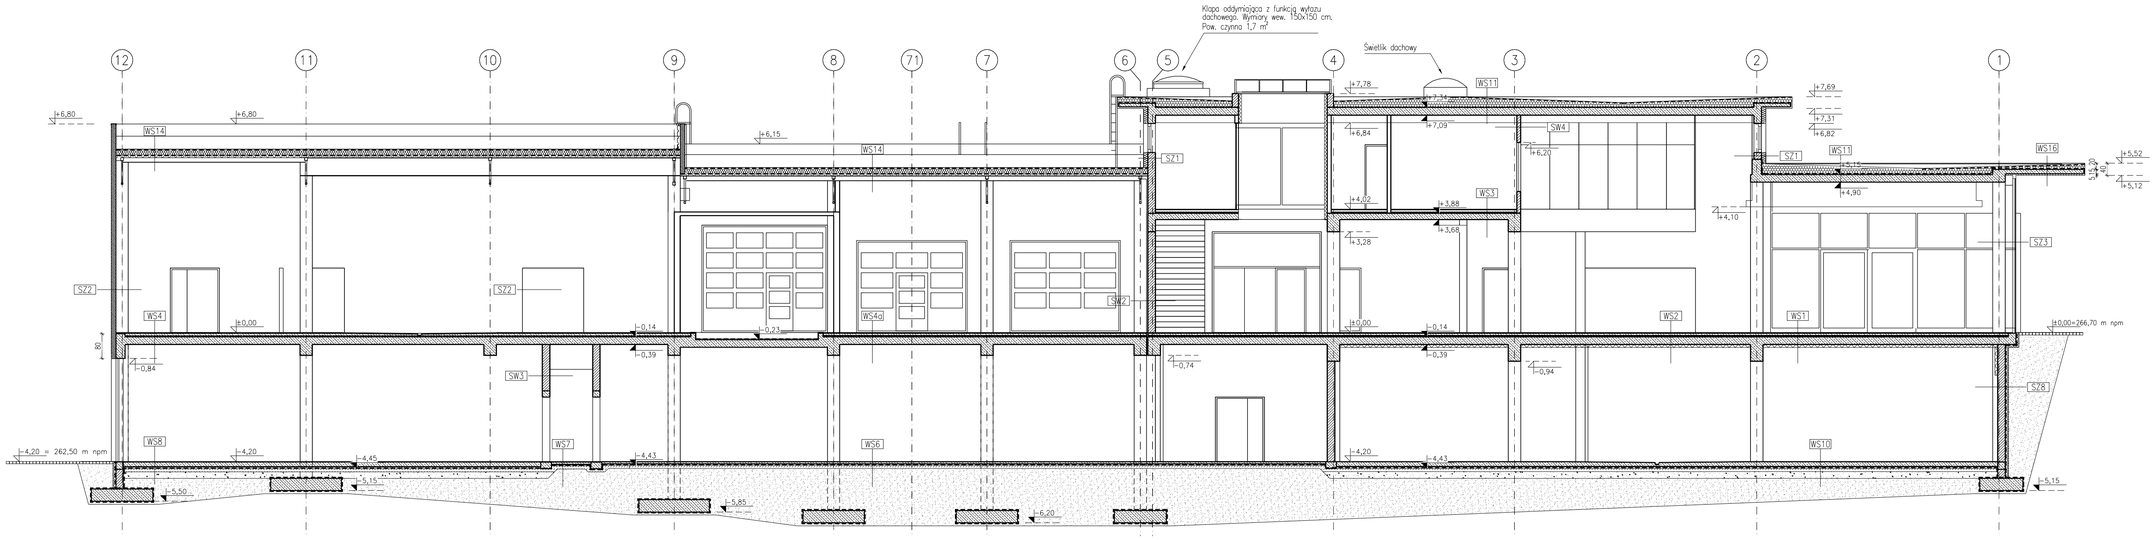
Klapa oddymiająca z funkcją wyłazu dachowego. Wymiary wew. 150x150 cm. Pow. czynna 1,7 m²
Świetlik dachowy
12 11 10 9 8 71 7 6 5 4 3 2 1
WS14 WS11 WS13 WS16
SZ1 SZ2 SZ3 SZ4 SZ8
SW1 SW2 SW3 SW4 SW5
WS1 WS2 WS3 WS4 WS4a WS5 WS6 WS7 WS8 WS10
±0,00=266,70 m npm
4,20 = 262,50 m npm

JJ

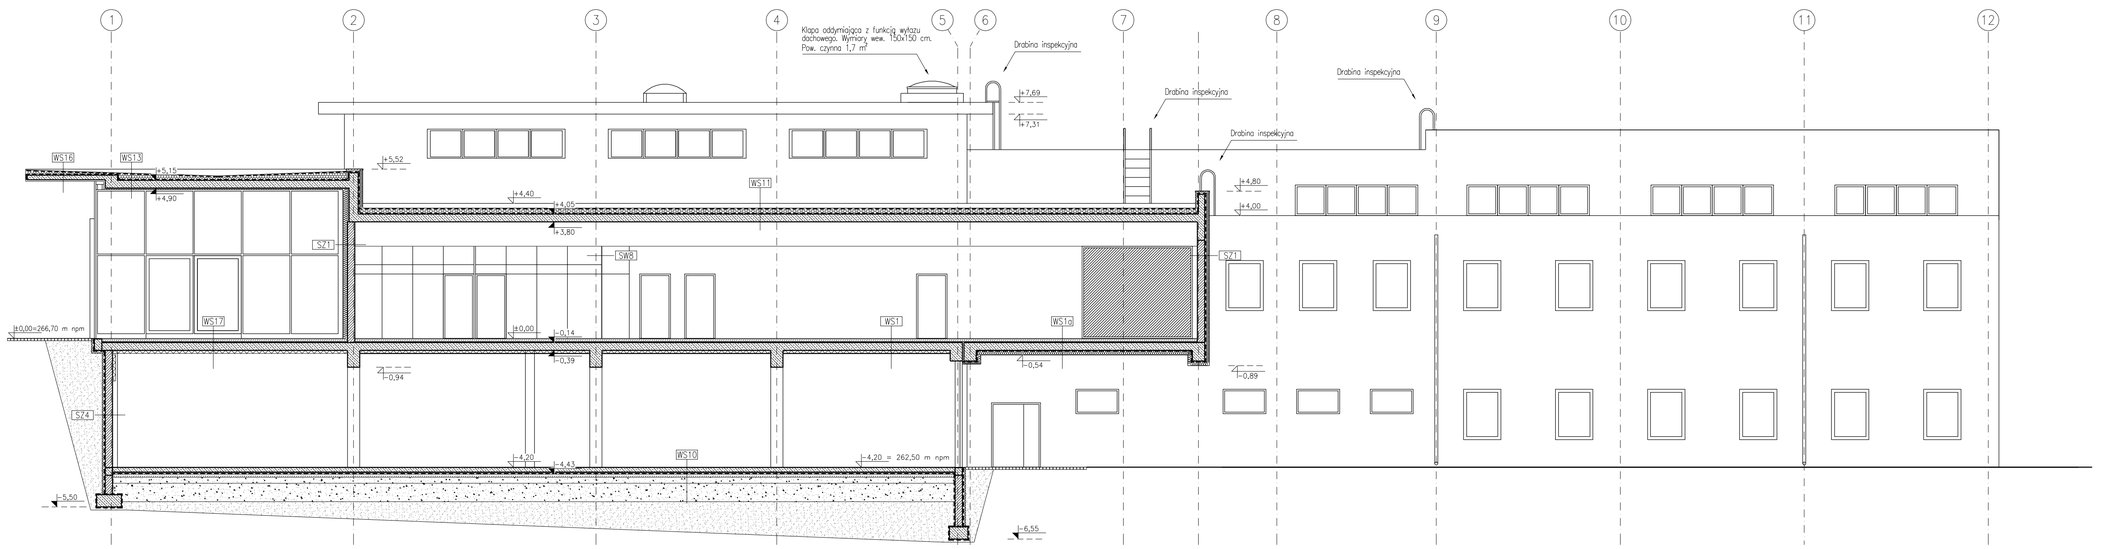
Klapa oddymiająca z funkcją wyłazu dachowego. Wymiary wew. 150x150 cm. Pow. czynna 1,7 m²
Drabina inspekcyjna
1 2 3 4 5 6 7 8 9 10 11 12
WS16 WS13 WS11 WS17 WS1 WS10
SZ1 SZ4 SW8
±0,00=266,70 m npm
4,20 = 262,50 m npm

BB

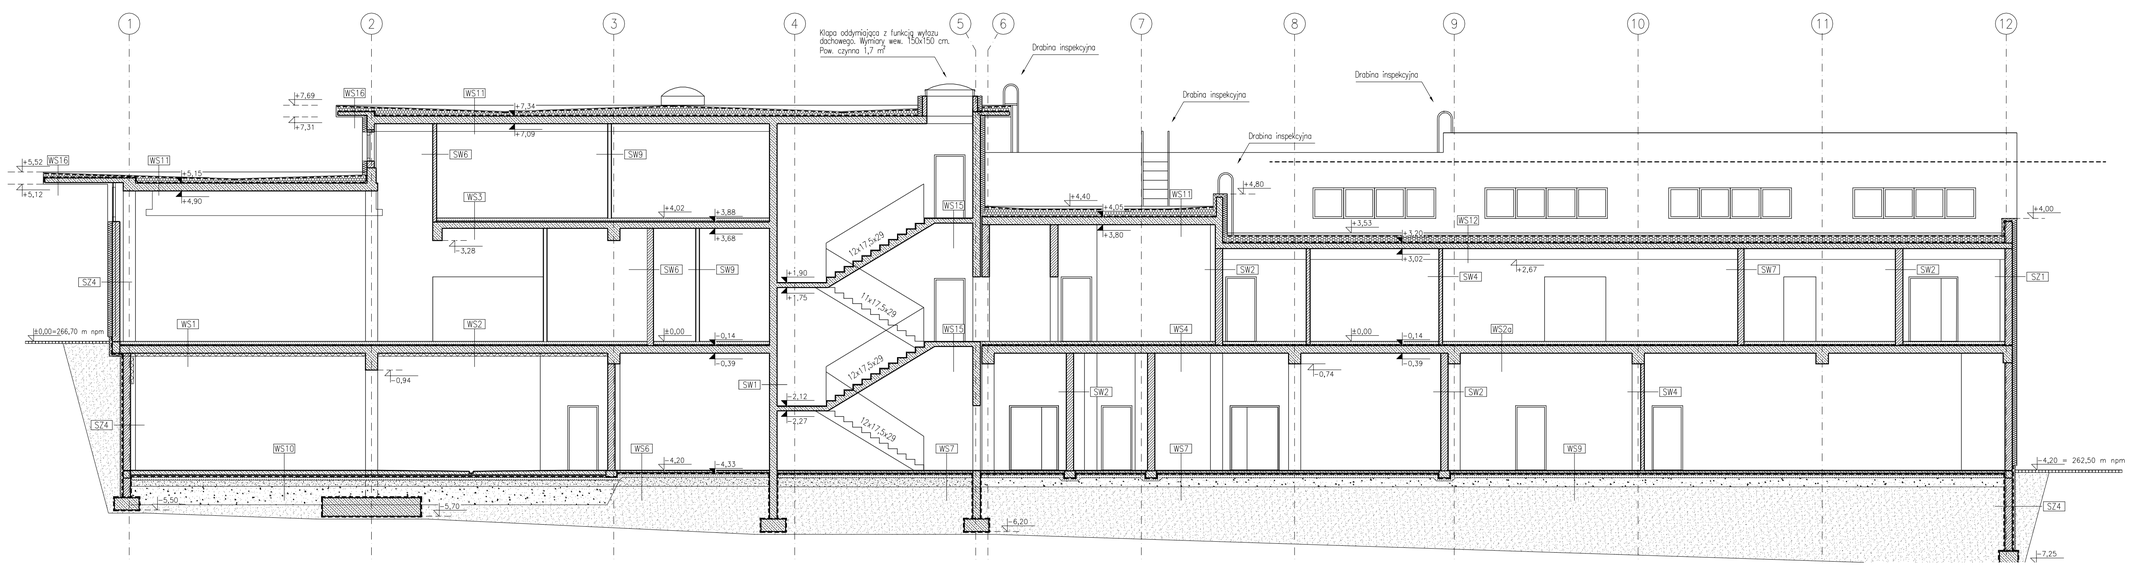
Klapa oddymiająca z funkcją wyłazu dachowego. Wymiary wew. 150x150 cm. Pow. czynna 1,7 m²
Drabina inspekcyjna
1 2 3 4 5 6 7 8 9 10 11 12
WS16 WS13 WS11 WS12 WS15 WS1 WS2 WS2a WS3 WS4 WS5 WS6 WS7 WS9 WS10
SZ1 SZ4
SW1 SW2 SW4 SW6 SW7 SW9
12x17,5x29
11x17,5x29
±0,00=266,70 m npm
4,20 = 262,50 m npm