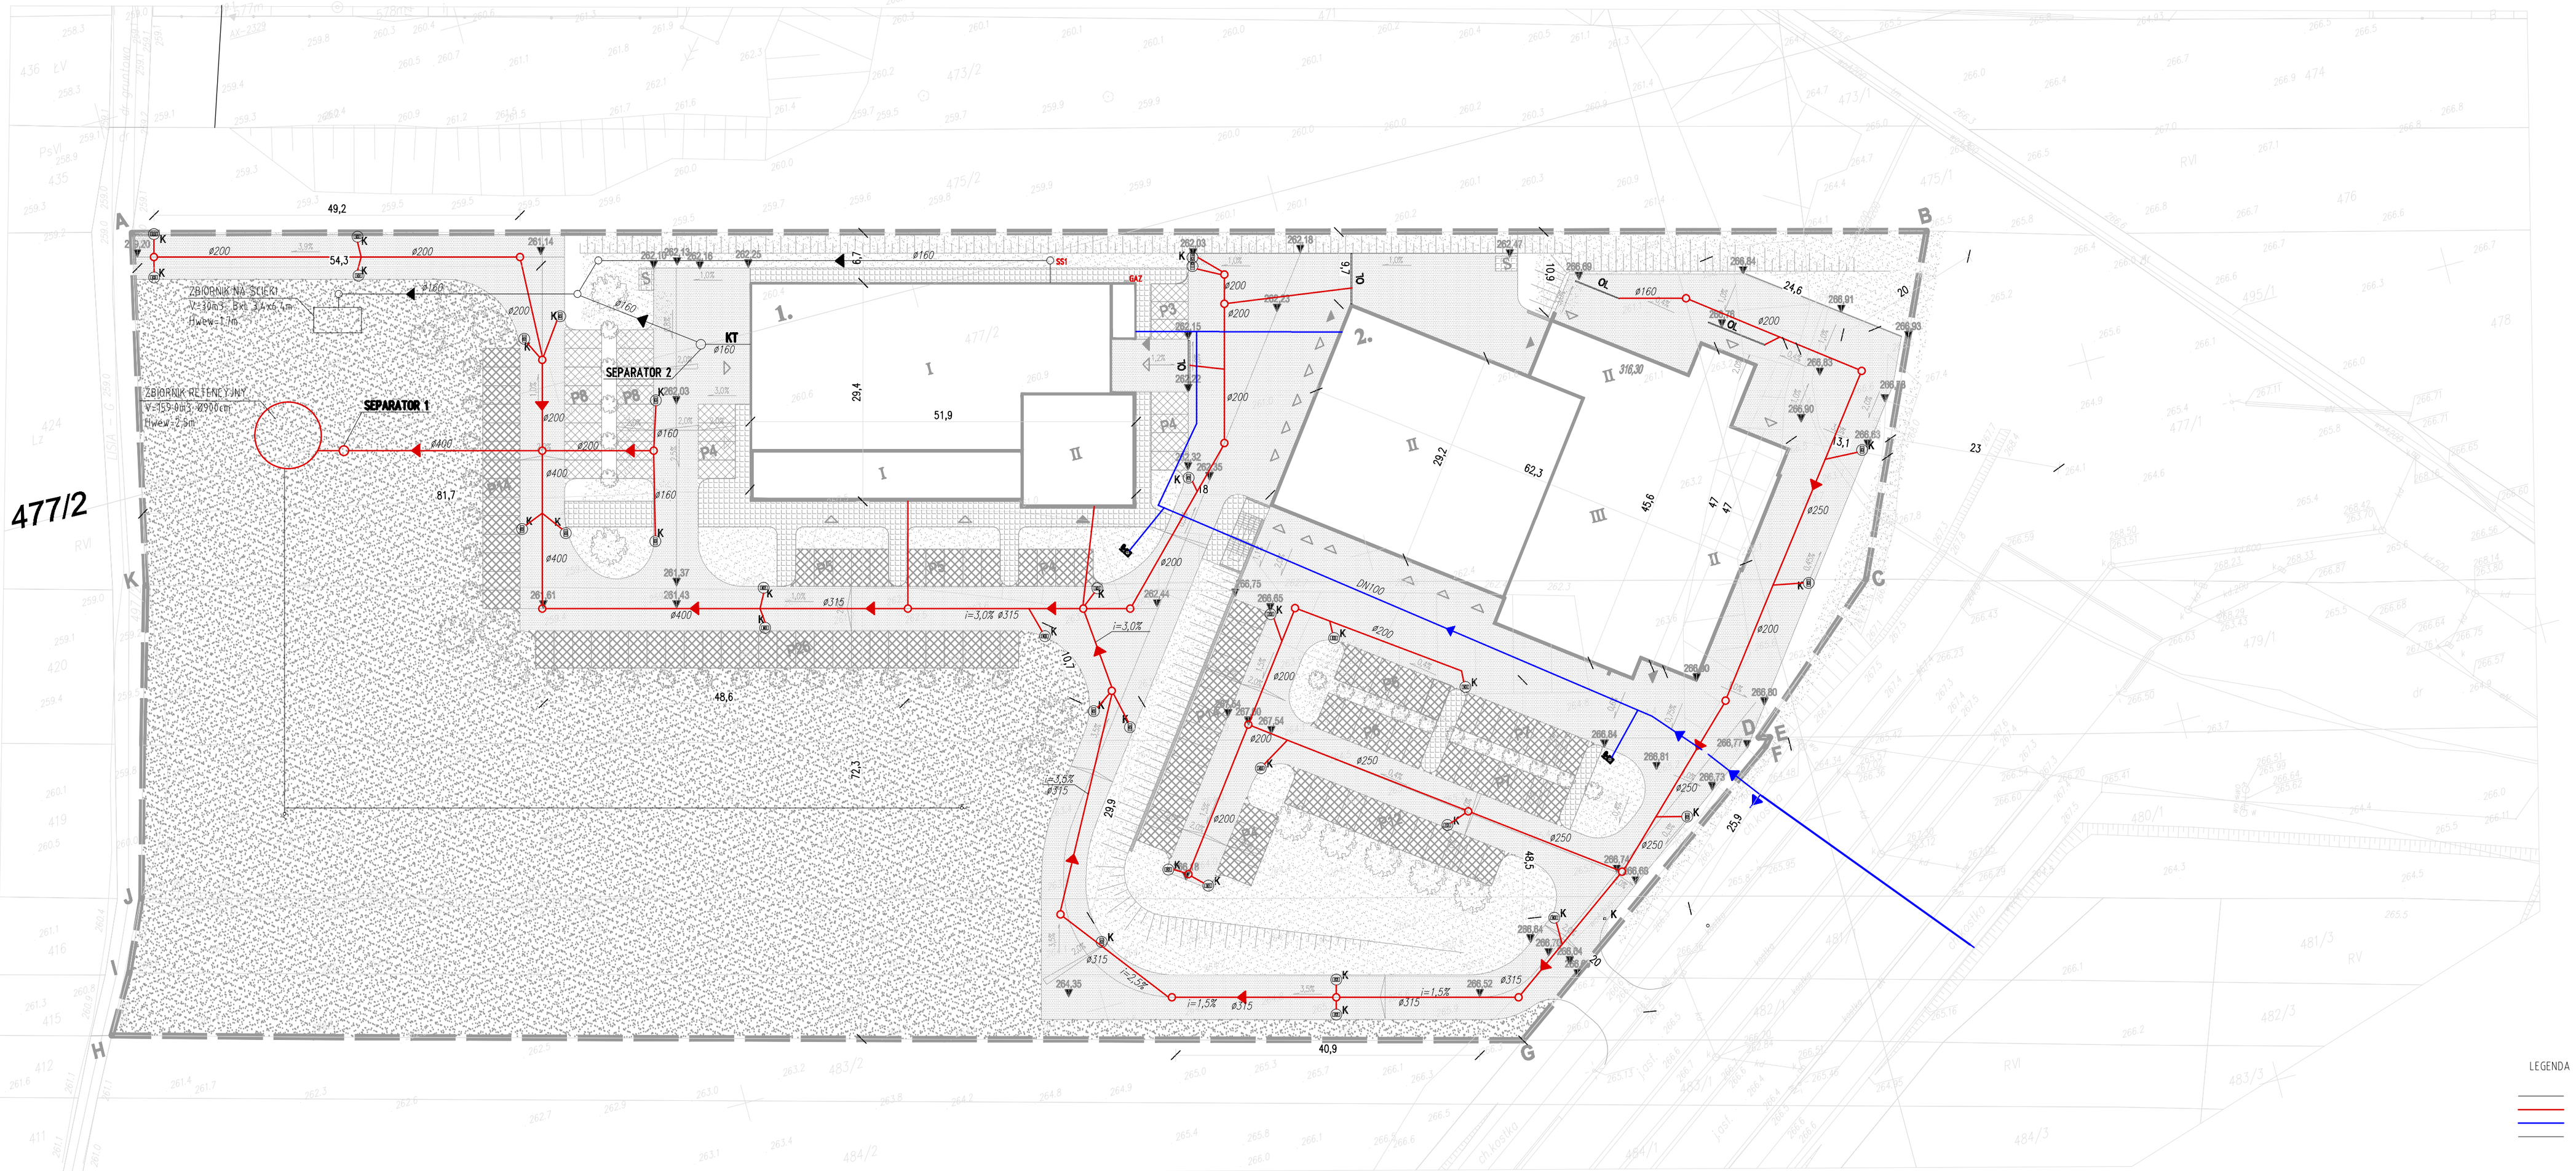

LEGENDA

- Kanalizacja sanitarna
- Kanalizacja deszczowa
- Wodociąg
- Nawadnianie

SANBUD Maciej Grzegolec
ul. Zagnańska 71A; 25-558 Kielce
tel/fax(0-41)362-32-16
e-mail: biuro@bpsanbud.pl
www.bpsanbud.pl

Tytuł projektu:	Budowa salonu sprzedaży o pow. sprzedaży do 200m2 i serwisu samochodów oraz blacharni, lakierni i wulkanizacji z magazynem opon w Kielcach przy ul. Lisiej na dz. nr ew. 477/2, 479/2, 480/2, 481/2, 482/2 obr. 0001. Etap 1 – Blacholakiernia z cz. biurową	Nr rysunku:	1
Tytuł rysunku:	PLAN SYTUACYJNY	Skala:	1:500
Stadium:	Projekt budowlany — Branża: BANITARNA — SIERPIEŃ 2012	Podpis:	Data:
Projektował:	mgr inż. Maciej Grzegolec SWK/0066/POOS/11		08.2012
Opracował:			08.2012
Opracował:			08.2012
Sprawdził:	mgr inż. Michał Janus SWK/0168/POOS/09		08.2012